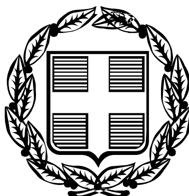



ΕΦΗΜΕΡΙΣ ΤΗΣ ΚΥΒΕΡΝΗΣΕΩΣ

ΤΗΣ ΕΛΛΗΝΙΚΗΣ ΔΗΜΟΚΡΑΤΙΑΣ

ΤΕΥΧΟΣ ΤΕΤΑΡΤΟ **Αρ. Φύλλου 1465**

30 Δεκεμβρίου 2005

ΑΠΟΦΑΣΕΙΣ

Αριθ. 7137/Φ.αιγ. - παρ.

Καθορισμός των ορίων αιγιαλού και δημιουργία ζώνης παραλίας στη θέση «Κοκκινιάς ή Ισιώματα», κοινότητας Λιχάδας, Ν. Ευβοίας.

Ο ΓΕΝΙΚΟΣ ΓΡΑΜΜΑΤΕΑΣ
ΠΕΡΙΦΕΡΕΙΑΣ ΣΤΕΡΕΑΣ ΕΛΛΑΔΑΣ

Έχοντας υπόψη:

1. Τις διατάξεις του ν. 3200/1955 «περί διοικητικής αποκεντρώσεως», όπως αυτές τροποποιήθηκαν και ισχύουν σήμερα με τα ν.δ. 532/1970, β.δ. 704/1970, β.δ. 705/1970, β.δ. 92/1972, π.δ. 71/1984, π.δ. 347/1986, ν. 2026/1992 και π.δ. 97/1993.

2. Τις διατάξεις του π.δ. 551/1988 «Οργάνωση Νομαρχιών - Οργάνωση ΟικονομικώνΥπηρεσιών» (ΦΕΚ 259 τ.Α΄).

3. Τις διατάξεις του άρθρου 19 παρ. 5 του ν. 2344/1995, του άρθρου 52 παρ.δ του ν. 2218/1994, του άρθρου 4 παρ. 7 του ν. 2240/1994, δυνάμει των οποίων αρμοδιότητες τουΥπουργείου Οικονομικών που είχαν μεταβιβασθεί στους Νομάρχες, ανήκουν στον Περιφερειακό Διευθυντή, σε συνδυασμό με αυτές του άρθρου 14 παρ. 2 του ν. 2399/1996, μετις οποίες προβλέπεται η κατάργηση των θέσεων των Περιφερειακών Διευθυντών, οι αρμοδιότητεςπλέον του οποίου περιήλθαν στο Γενικό Γραμματέα της Περιφέρειας και ασκούνται από τον Αναπληρωτή Περιφερειακό Διευθυντή.

4. Τις διατάξεις του τετάρτου εδαφίου της παρ. 2 του άρθρου 1 και της παρ. 6 του ιδίου άρθρου του ν. 2503/1997 «περί διοίκησης, οργάνωσης, στελέχωσης της Περιφέρειας, ρύθμιση θεμάτων για την Τοπική Αυτοδιοίκηση και άλλες διατάξεις» (ΦΕΚ 107 τ.Α΄), σύμφωνα με τις οποίες οι Περιφερειακές Υπηρεσίες του Υπουργείου Οικονομικών, που συγκροτούσαν την Περιφερειακή Διοίκηση του Νομού ή της Νομαρχίας, δεν υπήχθησαν στην ενιαία οργανική μονάδα της Περιφέρειας, ούτε καταργήθηκαν, αλλά αποτελούν από 1.9.1997 Υπηρεσίες του Υπουργείου Οικονομικών.

5. Το υπ' αριθμ. 28979/31.7.1997 έγγραφο της Δ/νσης Διοίκησης του Υπ. Εσωτερικών Δημόσιας Διοίκησης και Αποκέντρωσης, σύμφωνα με το οποίο οι αρμοδιότητες του Γεν. Γραμματέα Περιφέρειας σε θέματα Υπηρεσιών του Υπ. Οικονομικών, μεταφέρονται από 1.9.1997 στον Υπουργό Οικονομικών.

6. Την υπ' αριθμ. 37930/ΔΙΟΕ 1264/14.10.2005 (ΦΕΚ Β΄ 1432) κοινή απόφαση του Πρωθυπουργού και του Υπουργού Οικονομίας και Οικονομικών, περί καθορισμού αρμοδιοτήτων των Υφυπουργών Οικονομίας και Οικονομικών.

7. Τις διατάξεις της παρ. 21 του άρθρου 46 του ν. 3220/2004 (ΦΕΚ 15 τ.Α΄), «μέτρα αναπτυξιακής και κοινωνικής πολιτικής - αντικειμενοποίηση του φορολογικού ελέγχου και άλλες διατάξεις» δυνάμει των οποίων από 10.4.2004, οι αρμοδιότητες του Υπουργού Οικονομίας και Οικονομικών, οι οποίες ανήκαν ή είχαν μεταβιβαστεί στους Νομάρχες μέχρι την έναρξη λειτουργίας των Νομαρχιακών Αυτοδιοικήσεων και αφορούν θέματα του Υπουργείου Οικονομίας και Οικονομικών, που εξαιρέθηκαν από την κατάργηση με τις διατάξεις της παρ. 2 του άρθρου 39 του ν. 2218/1994, περιέρχονται στους Γενικούς Γραμματείς Περιφερειών, πλην των θεμάτων ΥΔΕ σε συνδυασμό με τις υπ' αριθμ. 2434/27.5.2004 και 87/11.1.2005 αποφάσεις Γεν. Γραμματέα Περιφέρειας Στερεάς Ελλάδας στις οποίες ορίζεται η ΔΔΕ/ΠΣΕ αρμόδια για την επικύρωση της έκθεσης μετά του διαγράμματος της επιτροπής καθορισμού των ορίων του αιγιαλού, παραλίας και παλαιού αιγιαλού.

8. Την υπ' αριθμ. 1063649/790/Α0006/3.8.2004 απόφαση του Υπουργού Οικονομίας και Οικονομικών «περί καταγραφής και διοικητικής κωδικοποίησης των αρμοδιοτήτων σε θέματα Υπηρεσιών του Υπουργείου Οικονομίας και Οικονομικών, που περιέρχονται στους Γεν. Γραμματείς Περιφερειών κατά τις διατάξεις της παρ. 21 του άρθρου 46 του ν. 3220/2004».

9. Τις διατάξεις του ν. 2971/2001 (ΦΕΚ 285τ.Α΄/19.12.2001) «περί αιγιαλού, παραλίας και άλλες διατάξεις».

10. Την από 7.7.2005 έκθεση της κατά το άρθρο 3 του ν. 2971/2001 αρμόδιας Επιτροπής καθορισμού των ορίων του αιγιαλού - παραλίας - παλ. αιγιαλού, που καθόρισε τα όρια αιγιαλού - παραλίας στη θέση «Κοκκινιάς ή Ισιώματα», κοινότητας Λιχάδας, Ν. Ευβοίας.

11. Τα από Μαΐου 2005, με κλίμακα 1:500 κτηματολογικό - υψομετρικό διάγραμμα του πολιτικού μηχανικού Δημήτρη Ε. Δημητρίου, σε μία (1) πινακίδα, που ελέγχθηκε για την ακρίβεια της αποτύπωσης στις 16.5.2005 από τον Δ. Ξυγκόγιαννη, πολιτικό μηχανικό ΤΕ της Τ.Υ.Δ.Κ. και θεωρήθηκε την ίδια ημερομηνία από τον Αν. Γιαννόπουλο, πολιτικό μηχανικό ΠΕ, Προϊστάμενο της Τ.Υ.Δ.Κ.

Ν. Ευβοίας, όπως ορίζουν οι διατάξεις του άρθρου 4 παρ. 2 του ν. 2971/2001 και συνοδεύουν την Έκθεση της προαναφερόμενης Επιτροπής.

12. Τη σύμφωνη γνώμη του Γενικού Επιτελείου Ναυτικού, που διατυπώθηκε στο υπ' αριθμ. Φ.544.5/1147/05/Σ.10093/13.10.2005 έγγραφο του.

13. Το υπ' αριθμ. Φ.121/1950/28.11.2005 έγγραφο της Κτηματικής Υπηρεσίας ν. Ευβοίας με το οποίο ζητείται η έκδοση της απόφασης, αποφασίζουμε:

1. Επικυρώνουμε την από 7.7.2005 έκθεση της κατά το άρθρο 3 του ν. 2971/2001 αρμόδιας Επιτροπής καθορισμού των ορίων του αιγιαλού - παραλίας - παλ.αιγιαλού «περί καθορισμού των ορίων αιγιαλού - παραλίας στη θέση «Κοκκινιάς ή Ισιώματα», κοινότητας Λιχάδας, Ν. Ευβοίας», καθώς και το από Μαΐου 2005 κτηματολογικό - υψομετρικό διάγραμμα, που τη συνοδεύει, το οποίο συντάχθηκε από τον πολιτικό μηχανικό Δημήτρη Ε. Δημητρίου, σε μία (1) πινακίδα, με κλίμακα 1:500, που ελέγχθηκε για την ακρίβεια της αποτύπωσης από το Δ. Ξυγκόγιαννη, πολιτικό μηχανικό ΤΕ της Τ.Υ.Δ.Κ. στις 16.5.2005 και θεωρήθηκε την ίδια ημερομηνία από τον Αν. Γιαννόπουλο, πολιτικό μηχανικό ΠΕ, Προϊστάμενο της Τ.Υ.Δ.Κ. Ν. Ευβοίας, όπως ορίζουν οι διατάξεις του άρθρου 4 παρ. 2 του ν. 2971/2001.

2. Στο παραπάνω κτηματολογικό διάγραμμα καθορίσθηκαν από την αρμόδια Επιτροπή, όπως πιο πάνω αναφέρεται:

α) η οριογραμμή του αιγιαλού με κόκκινη συνεχή πολυγωνική γραμμή με στοιχεία 1, 2, ..., 15, 16, της οποίας οι κορυφές εξασφαλίζονται με συντεταγμένες του κρατικού τριγωνομετρικού δικτύου.

β) η οριογραμμή της παραλίας με κίτρινη συνεχή πολυγωνική γραμμή με στοιχεία 1', 2', ..., 15', 16', της οποίας οι κορυφές εξασφαλίζονται με συντεταγμένες του κρατικού τριγωνομετρικού δικτύου, σε σταθερή απόσταση δέκα (10) μέτρων από την οριογραμμή του αιγιαλού, για να εξυπηρετηθούν οι σκοποί της παρ. 2 του άρθρου 1, της παρ. 3 του άρθρου 2 και της παρ. 1 του άρθρου 7 του ν. 2971/2001.

3. Αποφαίνεται ότι δεν υπάρχει παλαιός αιγιαλός.

4. Δεν εξαιρούνται οι κατασκευές (μικρό βοηθητικό κτίσμα στην αρ. 6 ιδιοκτησία και περιφράξεις) που υπάρχουν στη ζώνη παραλίας.

Η απόφαση αυτή μαζί με την έκθεση και το διάγραμμα που προαναφέραμε, να δημοσιευθούν στην Εφημερίδα της Κυβερνήσεως.

Λαμία, 15 Δεκεμβρίου 2005

Ο Γενικός Γραμματέας Περιφέρειας
ΚΩΝΣΤΑΝΤΙΝΟΣ ΕΞΑΡΧΟΣ

Ε Κ Θ Ε Σ Η
ΕΠΙΤΡΟΠΗΣ ΚΑΘΟΡΙΣΜΟΥ ΟΡΙΩΝ ΑΙΓΙΑΛΟΥ ΠΑΡΑΛΙΑΣ ΕΠΑΝΕΞΕΤΑΣΗ

Για τον καθορισμό το πρώτον των ορίων αιγιαλού-τταραλίας στη θέση «Κοκκινιάς ή Ισιώματα», Κοινότητας Λιχάδας, Ν. Ευβοίας.

Στην Κοκκινιά, Λιχάδας, σήμερα 7.7.2005, ημέρα Πέμπτη, οι υπογραφόμενοι:

1) Αθηνά Μπούρικα, τοπογράφος μηχανικός ΠΕ/Α, Προϊσταμένη Κτηματικής Υπηρεσίας Ν. Ευβοίας, σαν Πρόεδρος,

2) Ελευθερία Γραμματικού, μηχανικός τοπογραφίας ΤΕ/Δ, υπάλληλος ΚτηματικήςΥπηρεσίας Ν. Ευβοίας, σαν μέλος,

3) Αθανάσιος Τριαντάφυλλου, υποπλοίαρχος Λ.Σ., Λιμενάρχης Λ.Χ. Αιδηψού, σαν μέλος,

4) Χαράλαμπος Σκούντζος, τοπογράφος μηχανικός ΠΕ/Α, αναπληρωτής Δ/ντή Χ.Ο.Π., Νομαρχιακής Αυτοδιοίκησης Εύβοιας, σαν μέλος, (κωλυομένου του τακτικού μέλους),

5) (Ο Διευθυντής ΠΕ.ΧΩ. Στ. Ελλάδας, που αποτελεί το 5ο μέλος, αν και προσκλήθηκε δεν προσήλθε,)

που αποτελούμε την Επιτροπή καθορισμού ορίων αιγιαλού - παραλίας, η σύνθεση της οποίας καθορίστηκε βάσει των διατάξεων του άρθρου 3 του ν. 2971/2001 «περί αιγιαλού - παραλίας και άλλες διατάξεις» και με την υπ' αριθμ. 1214/19.5.2004 απόφαση του Προϊσταμένου της Οικονομικής Επιθεώρησης Στερεάς Ελλάδας του Υπουργείου Οικονομικών, που συγκλήθηκε με την υπ' αριθμ. Φ121/906/1.7.2005 πρόσκληση του Προέδρου της, μεταβήκαμε επί τόπου στην περιοχή που προαναφέραμε την 7.7.2005, αφού λάβαμε υπόψη:

1. Το υπ' αριθμ. 1152/16.5.2005 έγγραφο ΤΥΔΚ, με το οποίο διαβιβάζεται διάγραμμα και ζητείται ο καθορισμός των ορίων αιγιαλού - παραλίας στην πιο πάνω περιοχή, με ενδιαφερόμενο τον Κων/νο Δασόπουλο.

2. Το από Μαΐου 2005 τοπογραφικό διάγραμμα του πολιτικού μηχανικού Δημήτρη Ε. Δημητρίου, με κλίμακα 1:500, σε μια (1) πινακίδα, που ελέγχθηκε για την ακρίβεια της αποτύπωσης στις 16.5.2005 από το Δ. Ξυγκόγιαννη, πολ. μηχανικό ΤΕ της Τ.Υ.Δ.Κ. και θεωρήθηκε την ίδια ημερομηνία από τον Αν. Γιαννόπουλο, πολιτικό μηχανικό ΠΕ, Προϊστάμενο της Τ.Υ.Δ.Κ. Ν. Ευβοίας, όπως ορίζουν οι διατάξεις του άρθρου 4 παρ. 2 του ν. 2971/2001.

3. Τις διατάξεις του ν. 2971/2001 (ΦΕΚ 285 τ.Α΄/19.12.2001) «περί αιγιαλού - παραλίας».

4. Την από επιτόπιο μετάβαση σχηματισθείσα αντίληψη για το πλάτος της βρεχόμενης ζώνης της ξηράς και άλλα συναφή στοιχεία, τα οποία προβλέπονται από το άρθρο 9 του ν. 2971/2001 και ειδικότερα:

α) τη γεωμορφολογία του εδάφους:

ι) η μορφολογία της ακτής συνίσταται από χαλαρά ιζήματα (κροκάλες, βότσαλο) που έχουν προκύψει από την αποσάθρωση - διάβρωση των μητρικών πετρωμάτων της ακτής και τα οποία έχουν εύρος που κυμαίνεται από 6,5 έως 15 μέτρα και υψόμετρα αυχένα της τάξης του 1 μέτρου.

ιι) της ακτής συνέχονται εκτάσεις που διαχωρίζονται με φυσικό πρανές από αυτή με έδαφος γαιώδες και ημιβραχώδες, διέπεται από τις εκτός σχεδίου πολεοδομικές διατάξεις με χρήση γεωργική (ελιές) και παραθεριστικής κατοικίας,

ιιι) το φυσικό όριο βλάστησης συνίσταται κυρίως από θαμνώδη φυσική βλάστηση (σχίνα) που αναπτύσσονται καθ' όλο σχεδόν το μήκος της ακτής και από δενδρώδη φυσική βλάστηση (πευκόφυτη περιοχή).

β) το γεγονός ότι στην περιοχή δεν εντοπίστηκαν παράκτιοι φυσικοί πόροι.

γ) ότι η περιοχή με νότιο προσανατολισμό είναι εκτεθειμένη σε νότιους, νοτιοανατολικούς ανέμους έντασης 6-8 Β., πλην όμως είναι προστατευμένη λόγω του ότι βρίσκεται σε περίκλειστη θάλασσα.

δ) τη μορφολογία του πυθμένα ο οποίος συνίσταται από αμμώδη σύσταση, πλην ενός τμήματος στην περιο-

χή των προβλητών που υφίστανται πλάκες σε επαφή με την ακτή με ήπιες κλίσεις και μικρά βάθη που σε συνδυασμό με το μικρό ανάπτυγμα πελάγους η επίδραση του κύματος στην ακτή να αναμένεται μικρή.

ε) την ύπαρξη τεχνικών έργων στον αιγιαλό, που συνίστανται από δύο προβλήτες από οπλισμένο σκυρόδεμα και ενός μικρού προβόλου με πέτρες και επικάλυψη από σκυρόδεμα, που μη νόμιμα υφίστανται.

στ) τη μη ύπαρξη εγκεκριμένων χωροταξικών κατευθύνσεων και χρήσεων γης που επηρεάζουν την παράκτια ζώνη.

ζ) τη μη ύπαρξη καταγεγραμμένων δημοσίων κτημάτων.

η) το ότι δεν υφίσταται κτηματολόγιο.

θ) τη μη ύπαρξη ευπαθών οικοσυστημάτων και προστατευόμενων περιοχών.

5. Την υπ' αριθμ. 15963/1979 (ΦΕΚ 649/1979) απόφαση Νομάρχη Εύβοιας, με την οποία έχουν επικυρωθεί τα όρια αιγιαλού - παραλίας σε παρακείμενη προς Δυσμάς περιοχή της εξεταζόμενης καθώς και το διάγραμμα που τη συνοδεύει με το οποίο έγινε η απαιτούμενη συναρμογή των κορυφών αιγιαλού - παραλίας.

6. Για τον καθορισμό της οριογραμμής παραλίας η Επιτροπή αφού έλαβε υπόψη τις διατάξεις των άρθρων 1 (παρ. 2), 2 (παρ. 3) και 7 (παρ. 1 και 5) του ν. 2971/2001 και συνεκτιμώντας τα δεδομένα, ότι δηλαδή πρόκειται για υπό ανάπτυξη τουριστική περιοχή που διέπεται από τις εκτός σχεδίου πολεοδομικές διατάξεις, που η πρόσβαση σ' αυτήν επιτυγχάνεται μόνο από ένα μικρό αγροτικό δρόμο παρά της επαρχιακής οδού Λιχάδας - Αιδηψού, προτείνει τη δημιουργία ζώνης παραλίας πλάτους δέκα (10) μέτρων, που θεωρείται απαραίτητη για την εξυπηρέτηση της επικοινωνίας της ξηράς με τη θάλασσα καθώς και για την εξυπηρέτηση άλλων κοινωφελών σκοπών για την εκτέλεση έργων υποδομής και ανάπλασης.

Ύστερα από τα παραπάνω η Επιτροπή αποφασίζει:

1) Καθορίζει επί του παραπάνω τοπογραφικού διαγράμματος:

α. Την οριογραμμή του αιγιαλού με κόκκινη συνεχή πολυγωνική γραμμή 1, 2, ..., 15, 16, της οποίας οι κορυφές εξασφαλίζονται με συντεταγμένες του κρατικού τριγωνομετρικού δικτύου.

β. Την οριογραμμή της παραλίας με κίτρινη συνεχή πολυγωνική γραμμή 1', 2', ..., 15', 16', της οποίας οι κορυφές εξασφαλίζονται με συντεταγμένες του κρατικού τριγωνομετρικού δικτύου. Η οριογραμμή παραλίας καθορίζεται κατά τρόπο που να απέχει παντού σταθερή απόσταση δέκα (10) μέτρων από την οριογραμμή του αιγιαλού, για να εξυπηρετηθούν οι σκοποί της παρ. 2 του άρθρου 1, της παρ. 3 του άρθρου 2 και της παρ. 1 του άρθρου 7 του ν. 2971/2001.


2) Αποφαίνεται ότι δεν υπάρχει παλαιός αιγιαλός.

3) Δεν εξαιρούνται οι κατασκευές (μικρό βοηθητικό κτίσμα στην αρ. 6 ιδιοκτησία και περιφράξεις) που υπάρχουν στη ζώνη παραλίας.

Η Επιτροπή

Πρόεδρος
ΑΘΗΝΑ ΜΠΟΥΡΙΚΑ

Τα Μέλη
ΕΛΕΥΘ. ΓΡΑΜΜΑΤΙΚΟΥ - ΑΘΑΝ. ΤΡΙΑΝΤΑΦΥΛΛΟΥ - Χ. ΣΚΟΥΝΤΖΟΣ

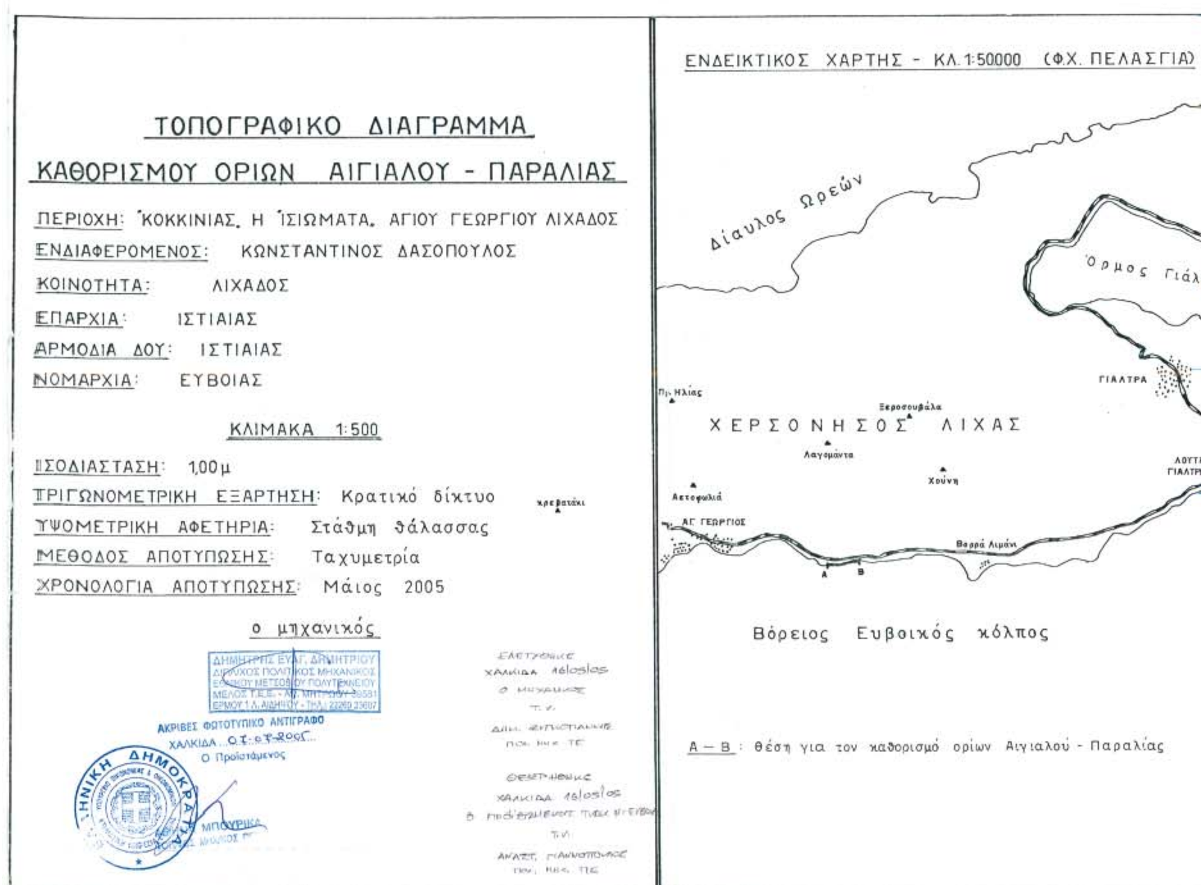

ΥΠΟΜΝΗΜΑ ΕΠΙΤΡΟΠΗΣ

1. Το παρόν τοπογραφικό διάγραμμα συνοδεύει την από 07-07-2005 έκθεση της επιτροπής καθορισμού ορίων αιγιαλού - παραλίας.
2. 1-2-3-4-5-6-7-8-9-10-11-12-13-14-15-16 (κόκκινη): οριογραμμή αιγιαλού
   1΄-2΄-3΄-4΄-5΄-6΄-7΄-8΄-9΄-10΄-11΄-12΄-13΄-14΄-15΄-16΄ (κίτρινη): οριογραμμή παραλίας
   (μπλε): οριογραμμή παλαιού αιγιαλού
3. Για τον καθορισμό των οριογραμμών δεν ελήφθησαν υπόψη κτίσματα.
4. Οι κορυφές των οριογραμμών εξασφαλίζονται με συντεταγμένες του κρατικού τριγωνομετρικού δικτύου.
5. Καθορίζεται ζώνη παραλίας πλάτους 10μ, για να εξυπηρετηθούν οι σκοποί της παρ. 2 του άρθρου 1 και της παρ. 3 του άρθρου 2 του Ν. 2971/01.
6. Η επιτροπή διαπίστωσε ότι δεν υφίσταται παλαιός αιγιαλός.

Η ΕΠΙΤΡΟΠΗ

1. ΑΘΗΝΑ ΜΠΟΥΡΙΚΑ ΤΟΠ/ΦΟΣ ΜΗΧ/ΚΟΣ ΠΕ/Α
2. ΕΛΕΥΘΕΡΙΑ ΓΡΑΜΜΑΤΙΚΟΥ ΤΕ/Ε ΤΟΠΟΓΡΑΦΩΝ
3. Τριανταφύλλου Αθανάσιος Υποπ/ρχος Λ.Σ.
4. Χ. ΣΙΛΥΝΤΖΟΣ - ΤΟΠ.ΜΗΧ.ΜΕ Α΄
5.

ΚΤΗΜΑΤΟΛΟΓΙΚΟΣ ΠΙΝΑΚΑΣ


Α/Α	ΟΝΟΜΑΤΕΠΩΝΥΜΟ
1.	Καρετζόπουλος Γεώργιος
2.	κληρονόμοι Ψωμοζήτη Γεώργιου
3.	Δασόπουλος Κων/νος
4.	κληρονόμοι Λαμπόπουλου Λάμπου
5.	Δασόπουλος Πέτρος
6.	Δασόπουλος Κων/νος
7.	Δασόπουλος Πέτρος
8.	Ψαρόπουλος Νικόλαος
9.	Τότσικας Κων/νος
10.	Τρούλη Σοφία
11.	Σμιτ Βίλι
12.	Γιώτας
13.	κληρονόμοι Στεργίου Ρήγα
14.	Τότσικας Κων/νος
15.	κληρονόμοι Χρας
16.	κληρονόμοι Νομικού
17.	Ζαφειριάδης
18.	Μητσάκης
19.	Βλάχος Λουκάς


ΤΡΙΓΩΝΟΜΕΤΡΙΚΑ ΣΗΜΕΙΑ ΚΡΑΤΙΚΟΥ ΔΙΚΤΥΟΥ
ΑΠΟ ΤΑ ΟΠΟΙΑ ΕΓΙΝΕ Η ΕΞΑΡΤΗΣΗ


Α/Α	ΦΧ. 1:50000	ονομασία	ΕΓΣΑ	
			Χ	Ψ
1.	Πελασγία	Κρεβατάκι	400.653,75	4299880,29
2.	—»—	Λαγομάντα	405277,98	4300553,41
3.	—»—	Ξεροσσυβάλο	406540,03	4301276,78

ΣΥΝΤΕΤΑΓΜΕΝΕΣ ΚΟΡΥΦΩΝ ΟΔΕΥΣΗΣ

Α/Α	ΕΓΣΑ	
	Χ	Ψ
$Σ_1$	405 222,40	4298778,65
$Σ_2$	405277,60	4298780,20
$Σ_3$	405315,75	4298792,80
$Σ_4$	405366,05	4298812,80
$Σ_5$	405429,35	4298809,20
$Σ_6$	405490,95	4298808,65
$Σ_7$	405555,90	4298846,20
$Σ_8$	405638,50	4298881,80
$Σ_9$	405706,20	4298887,00

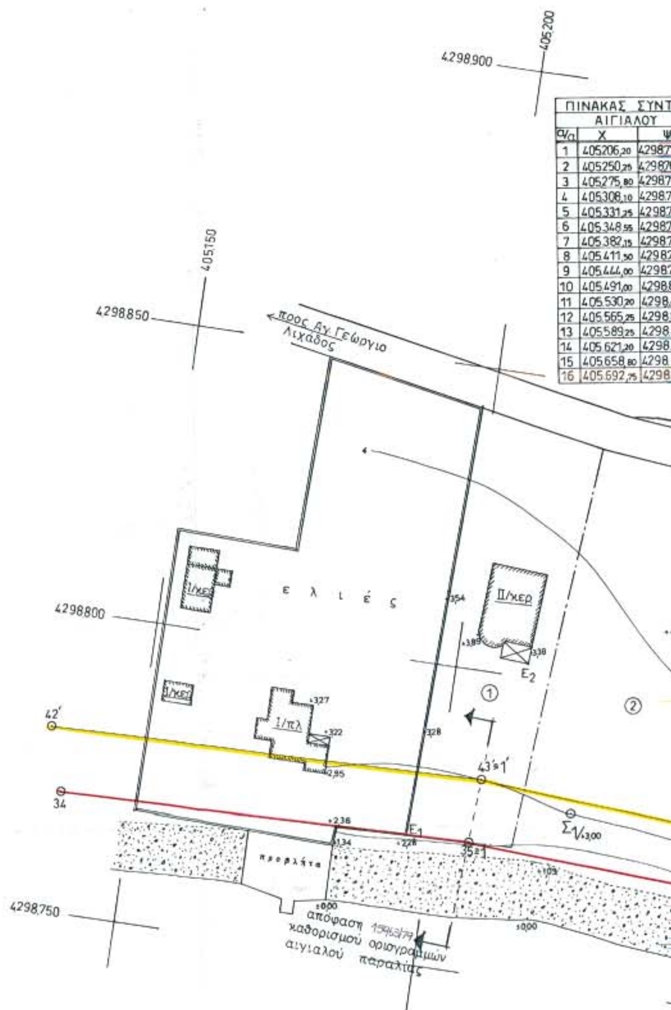

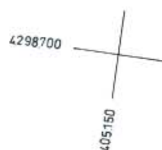


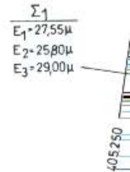


4298700
405150
405200
405250

ΣΥΝΤΕΤΑΓΜΕΝΩΝ ΚΟΡΥΦΩΝ

...ΛΟΥ	ΠΑΡΑΛΙΑΣ		
Ψ	α/α	Χ	Ψ
4298771,60	1'	405206,75	4298782,05
4298768,10	2'	405250,20	4298779,15
4298773,05	3'	405275,25	4298783,05
4298772,20	4'	405307,80	4298782,20
4298773,80	5'	405332,55	4298783,20
4298769,00	6'	405349,00	4298779,20
4298765,75	7'	405383,35	4298775,55
4298764,45	8'	405409,95	4298774,40
4298774,25	9'	405440,20	4298783,50
4298800,00	10'	405486,05	4298808,85
4298820,00	11'	405527,00	4298829,60
4298833,80	12'	405562,70	4298843,50
4298841,25	13'	405588,00	4298851,20
4298839,80	14'	405621,60	4298849,75
4298836,45	15'	405659,70	4298846,25
4298833,40	16'	405693,60	4298843,35

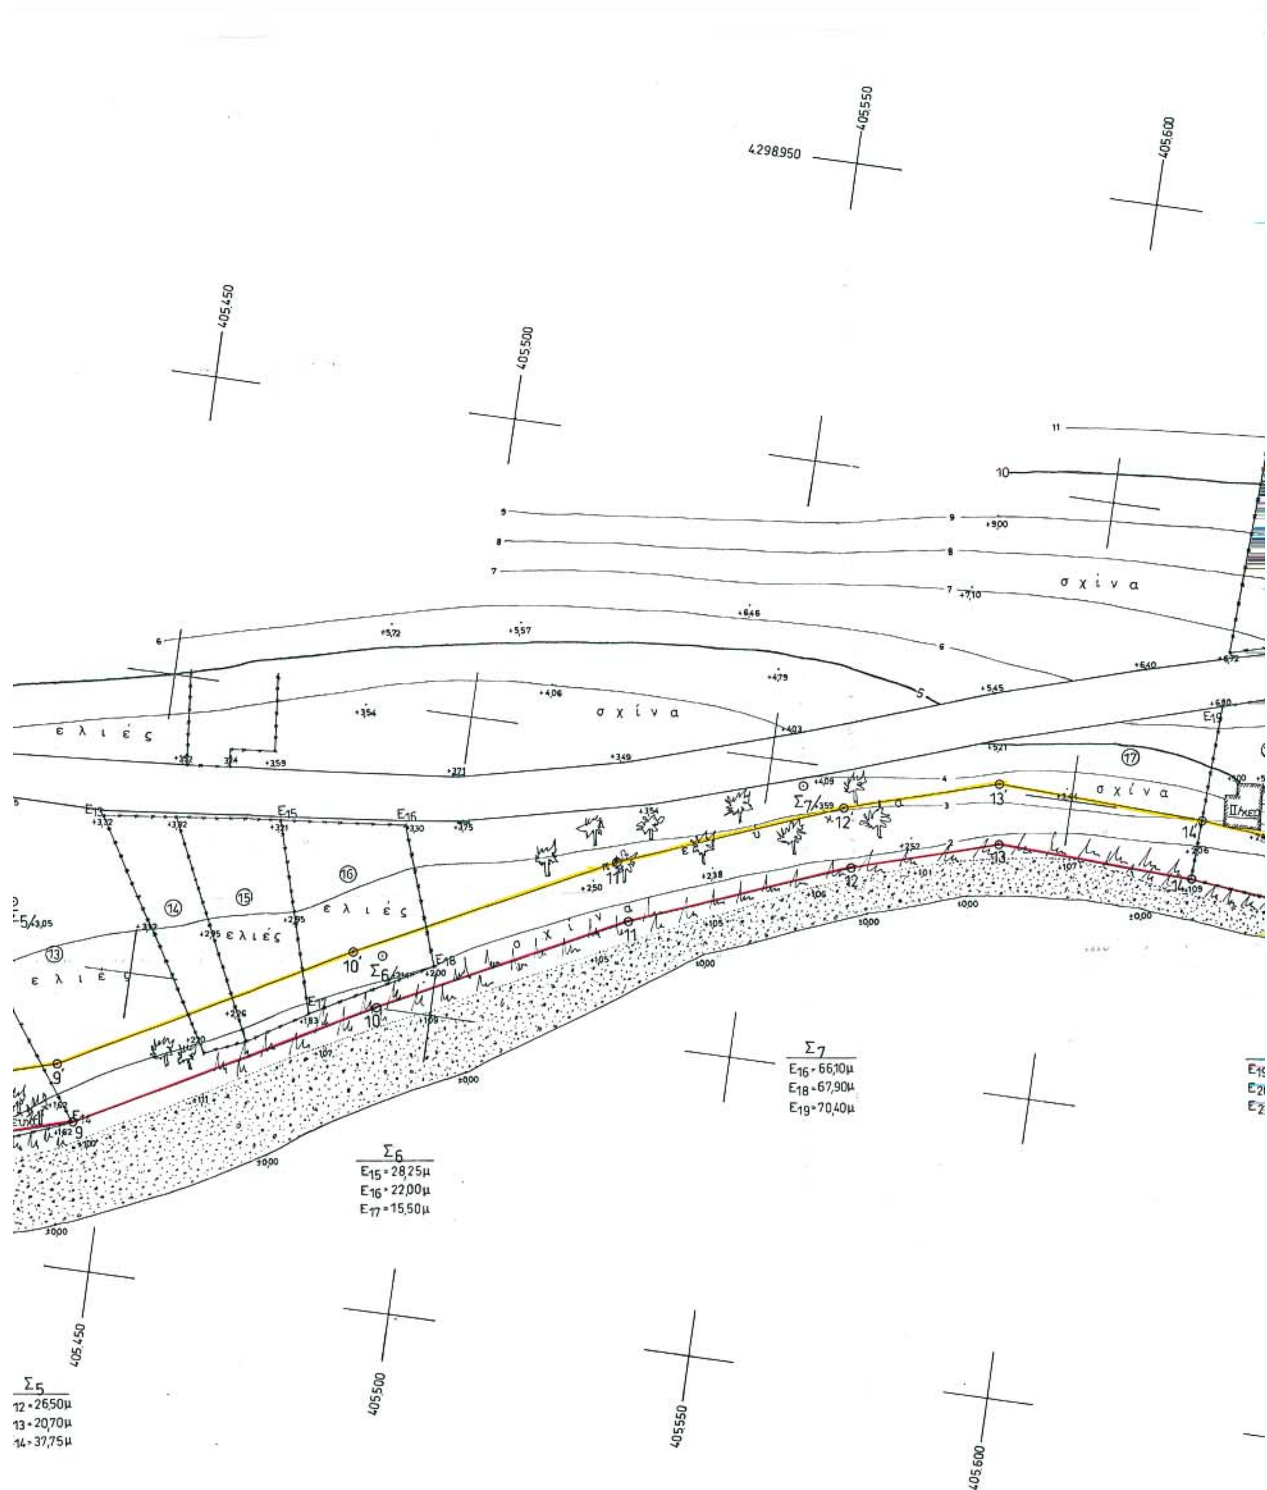
4298.950
405.450
405.500
405.550
405.600
σχίνα
ελιές
σχίνα
Σ7
E16 = 66,10μ
E18 = 67,90μ
E19 = 70,40μ
Σ6
E15 = 28,25μ
E16 = 22,00μ
E17 = 15,50μ
Σ5
12 = 26,50μ
13 = 20,70μ
14 = 37,75μ

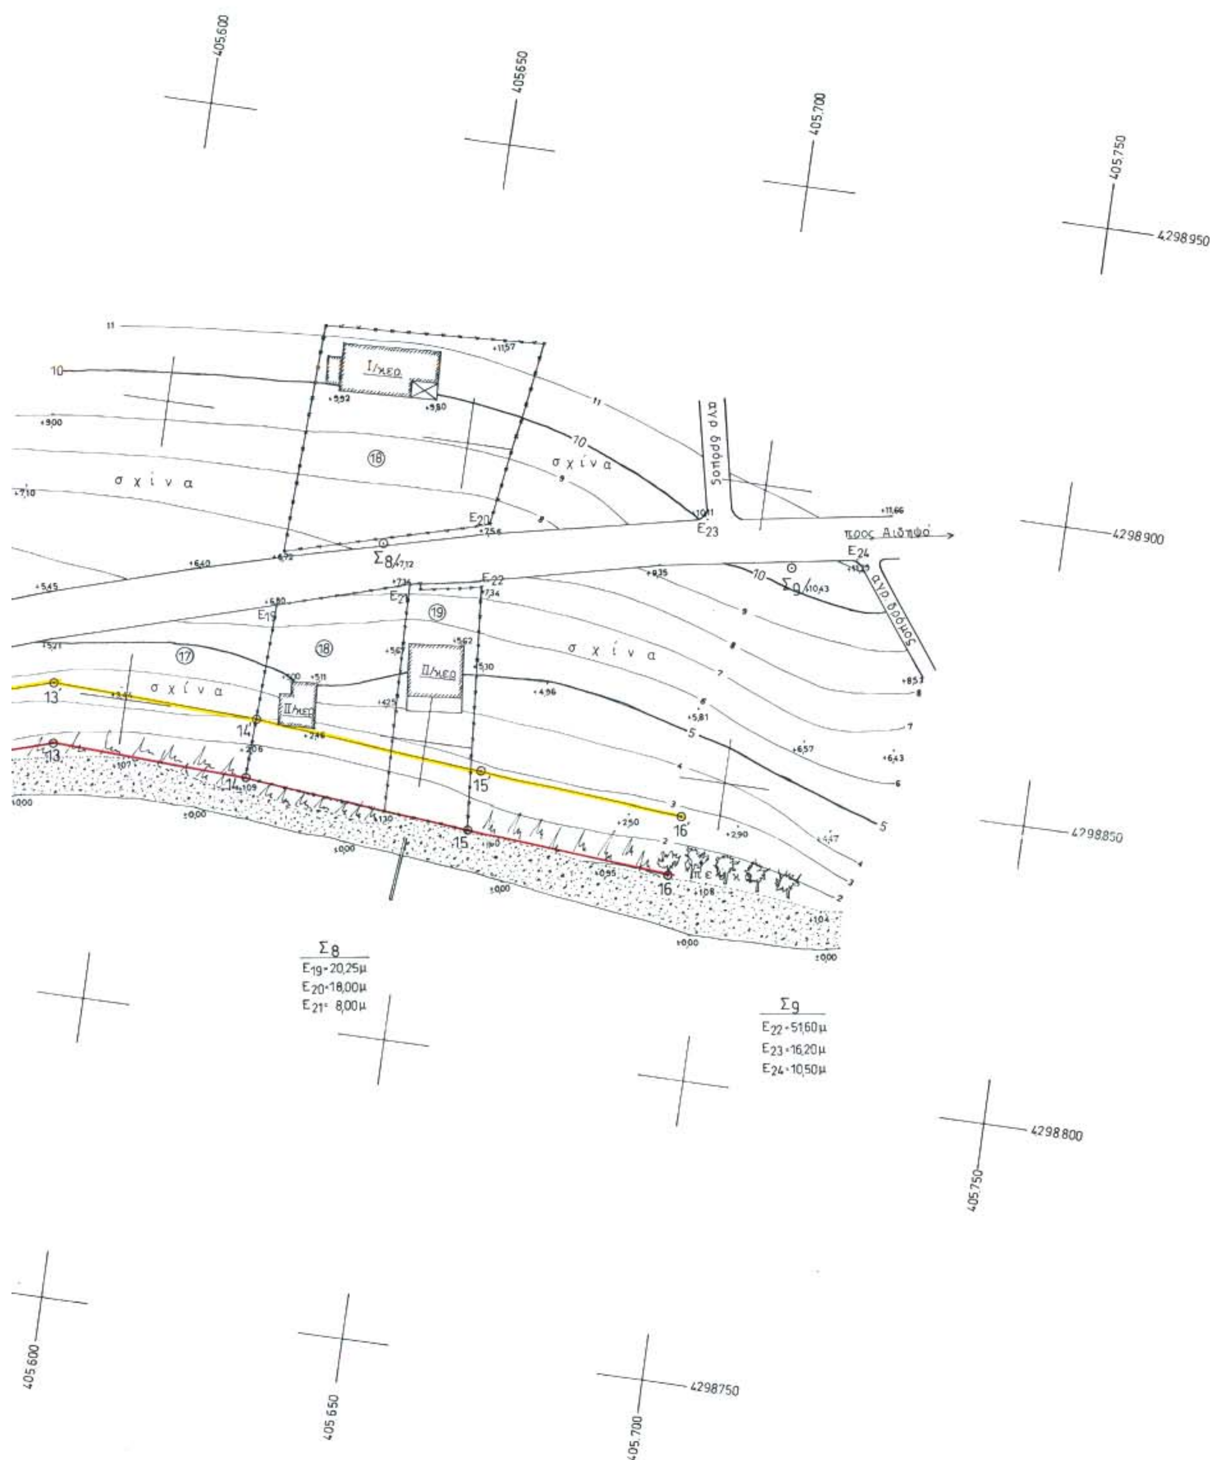

σχίνα
αγρ δρόμος
προς Αιδηψό
Σ8
E19=20,25μ
E20=18,00μ
E21= 8,00μ
Σ9
E22=51,60μ
E23=16,20μ
E24=10,50μ
4298950
4298900
4298850
4298800
4298750
405600
405650
405700
405750